



Die Gemeinde Albershausen erlässt aufgrund von § 5 Straßengesetz für Baden-Württemberg (StrG) folgende

Allgemeinverfügung über die Widmung einer öffentlichen Straße


Der Gemeinderat der Gemeinde Albershausen hat in seiner Sitzung vom 23.06.2022 beschlossen, das Flurstück 1467 „Schafhofstraße“ als Gemeindestraße im Sinne von § 3 Abs. 1 Nr. 3 StrG dem öffentlichen Verkehr zu widmen. Die Fahrbahn wird als Ortsstraße gemäß § 3 Abs. 2 Nr. 2 StrG eingeteilt. Der an der Fahrbahn in Fahrrichtung Schafhof entlangführende Gehweg wird als beschränkt öffentlicher Weg, Fußgängerbereich, im Sinne von § 3 Abs. 2 Nr. 4 c StrG eingeteilt.

Diese Allgemeinverfügung gilt am Tage nach ihrer Veröffentlichung als bekannt gegeben.


Rechtsbehelfsbelehrung:

Gegen diese Allgemeinverfügung kann innerhalb eines Monats nach Bekanntgabe bei der Gemeinde Albershausen, Kirchstraße 1, 73095 Albershausen Widerspruch erhoben werden.

Albershausen, den 29.06.2022

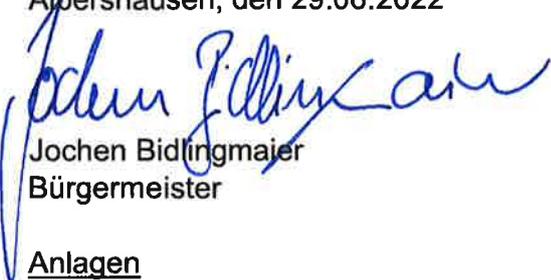
Jochen Bidlingmaier
Bürgermeister

Anlagen
Lageplan

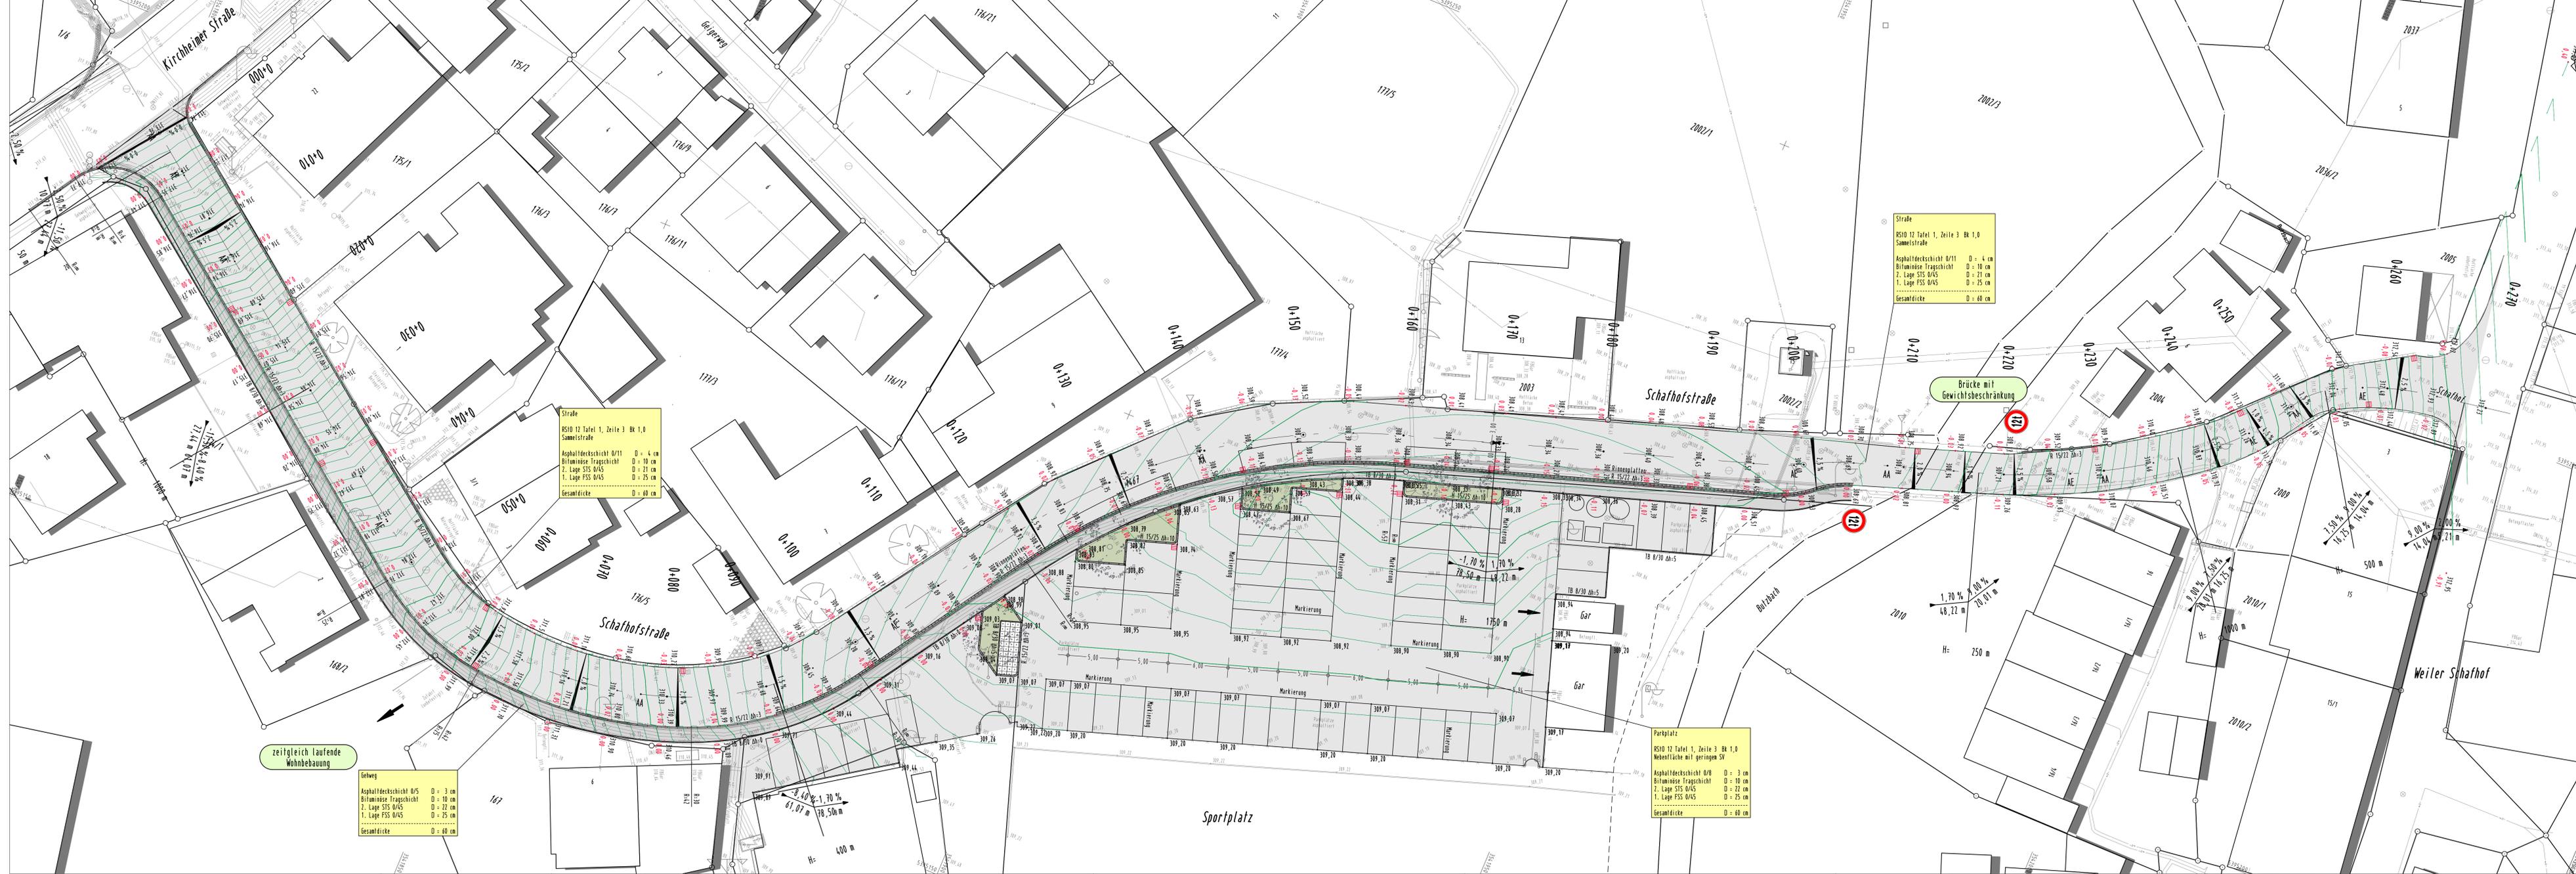

Straße
 RStO 12 Tafel 1, Zeile 3 Bk 1.0
 Sammelstraße
 Asphaltdeckschicht 0/11 D = 4 cm
 Bituminöse Tragschicht D = 10 cm
 2. Lage STS 0/45 D = 21 cm
 1. Lage FSS 0/45 D = 25 cm
 Gesamtdicke D = 60 cm


Straße
 RStO 12 Tafel 1, Zeile 3 Bk 1.0
 Sammelstraße
 Asphaltdeckschicht 0/11 D = 4 cm
 Bituminöse Tragschicht D = 10 cm
 2. Lage STS 0/45 D = 21 cm
 1. Lage FSS 0/45 D = 25 cm
 Gesamtdicke D = 60 cm

Gelweg
 Asphaltdeckschicht 0/5 D = 3 cm
 Bituminöse Tragschicht D = 10 cm
 2. Lage STS 0/45 D = 22 cm
 1. Lage FSS 0/45 D = 25 cm
 Gesamtdicke D = 60 cm

Parkplatz
 RStO 12 Tafel 1, Zeile 3 Bk 1.0
 Nebenfläche mit geringen SV
 Asphaltdeckschicht 0/8 D = 3 cm
 Bituminöse Tragschicht D = 10 cm
 2. Lage STS 0/45 D = 22 cm
 1. Lage FSS 0/45 D = 25 cm
 Gesamtdicke D = 60 cm

zeitgleich laufende
Wohnbebauung

Brücke mit
Gewichtsbeschränkung

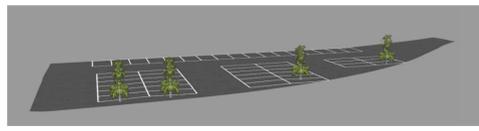

		Gemeinde Albershausen	
Bauherr		Gemeinde Albershausen Kirchstraße 1 73095 Albershausen Tel. 07146-3093-0 Fax -50	
Planfertigung		VTG STRAUB VERMESSUNG TRIFBAU GEOLOGIE INGENIEURGESELLSCHAFT MBH VTG Straub Ingenieures - mbH Hermann-Schwarz-Str. 8 73072 Donzdorf Tel. (07142) 910 83-0, Fax -23	
Nr.	Art der Änderung	Datum	Name
Kreis	Göppingen	Unterlage	1.2
Gemeinde	Albershausen	Plan	
Gemarkung	Albershausen	Datum	
Auswechslung von Kanal- und Wasserleitung in der Schafhofstraße Entwurfsplanung 12-2015		geprüft	
Straßenbau Lageplan		Maßstab:	1 : 200
Gefertigt:	Donzdorf, den 09.12.2015	Anerkannt:	Albershausen, den
VTG Straub Ingenieures. mbH Hermann-Schwarz-Str. 8 73072 Donzdorf		Genehmigt:	

Dieser Plan ist urheberrechtlich geschützt. Bei Weiterverwendung - auch auszugsweise - ist die VTG STRAUB GmbH als Urheber auf den Plan zu vermerken.